



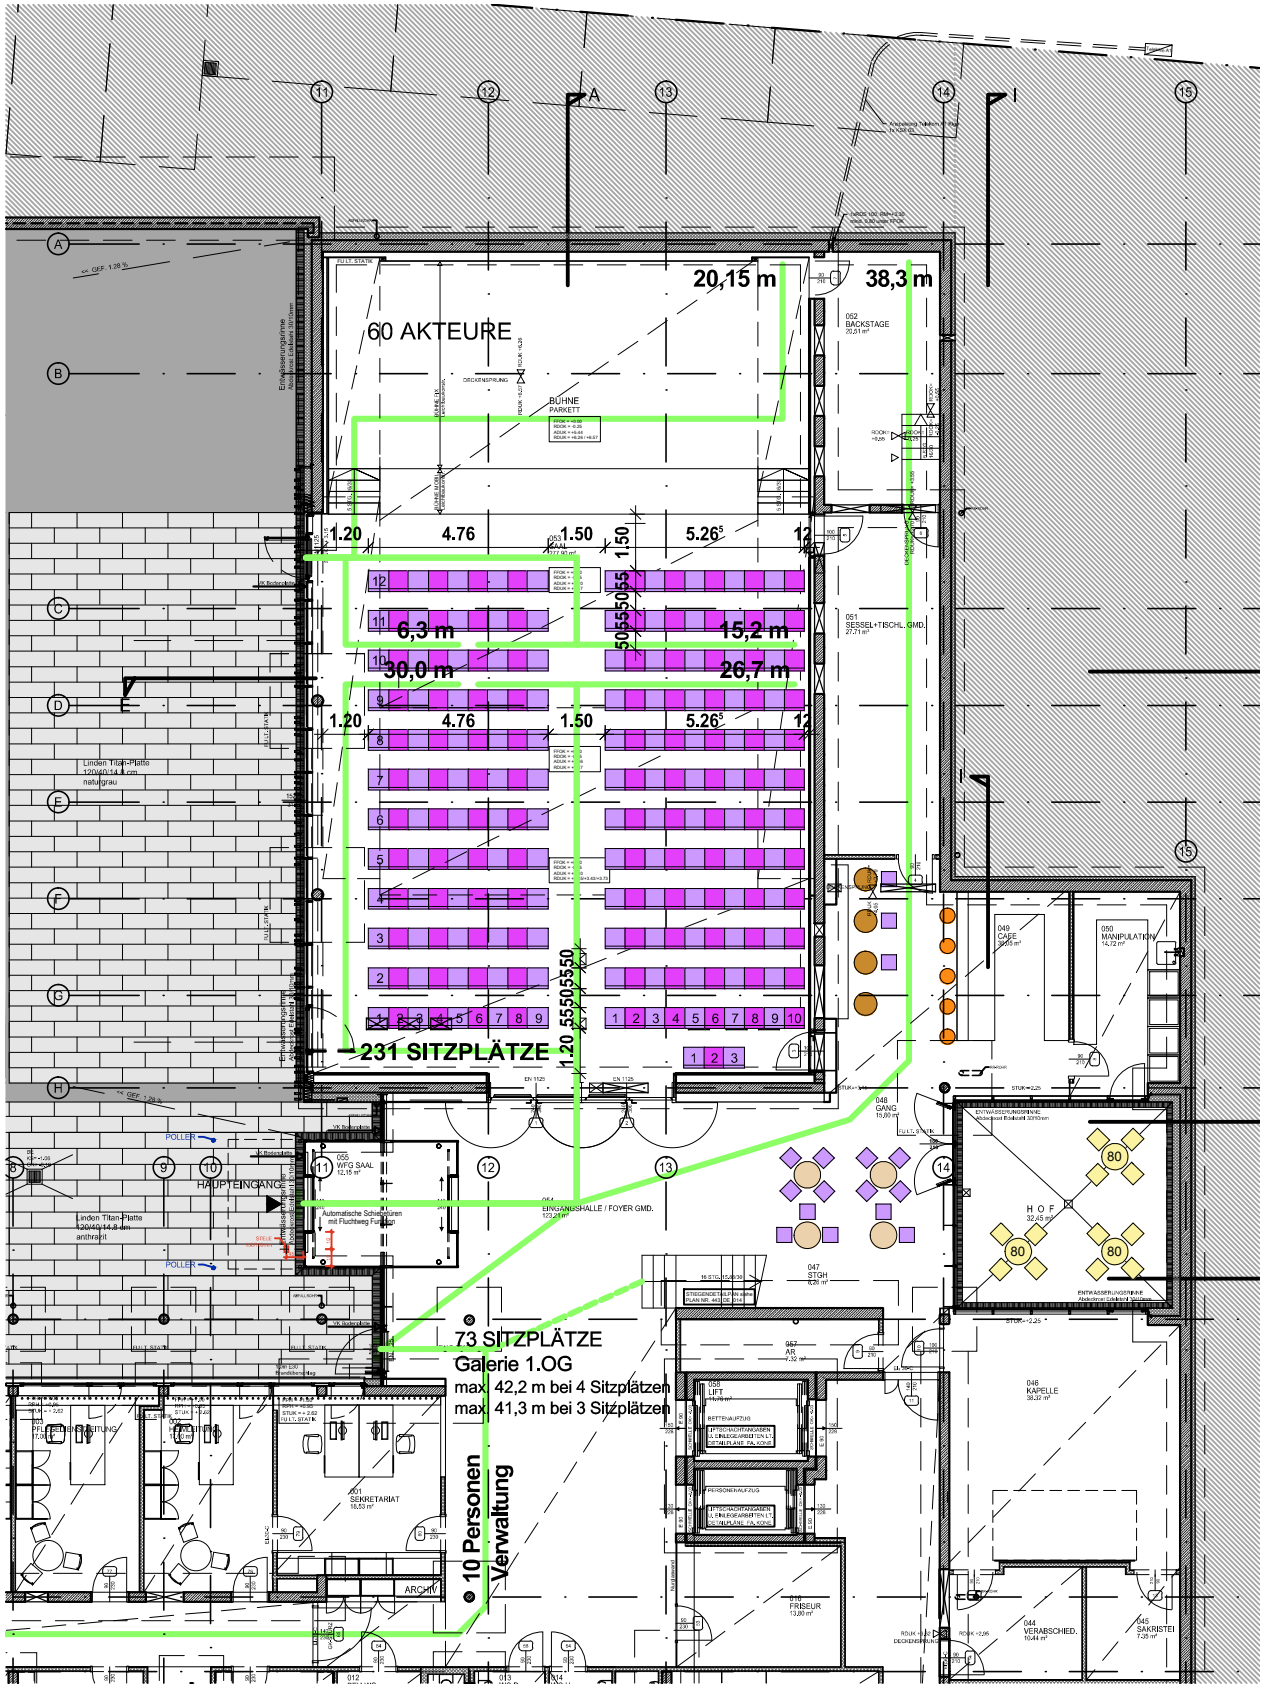

Saal Erdgeschoss

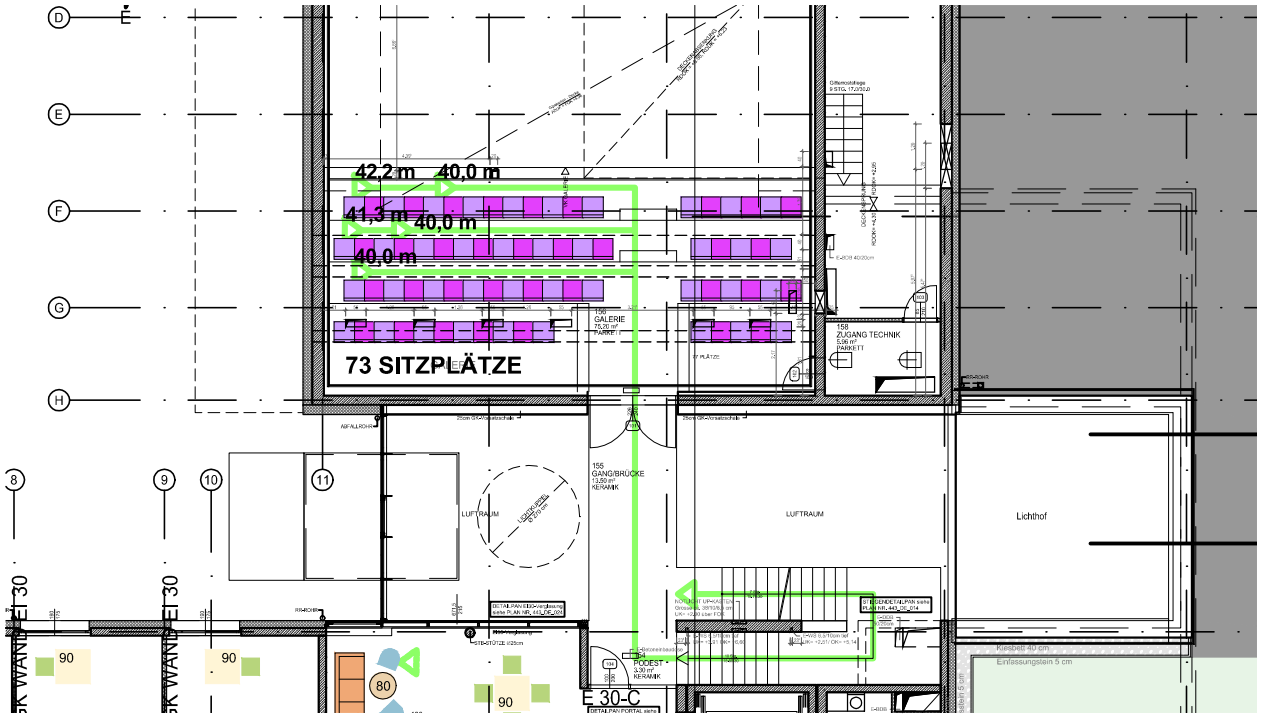

Galerie 1.Obergeschoss

ARCHITEKTEN
GÄRTNER
NEURURER

Gärtner I Neururer ZT GmbH · Stadtplatz 14 · 4840 Vöcklabruck · Austria
T +43(0)7672 28181 · office@gaertner-neururer.at · www.gaertner-neururer.at

Projekt:
Sozialzentrum
Kallham

fluchtwegplan 1.2

Inhalt:
Übersicht EG Bühne gross u.
1. OG Galerie - max. Belegung Stühle

Änderung:
Grösse Bemassung, 231 Sitzplätze

Vor der Ausführung sind Naturmaße zu nehmen. Die Planangaben sind vom Auftragnehmer auf Richtigkeit und Vollständigkeit zu überprüfen.

erstellt: 07.11.2016

plannr.: 443_PP_029_A

geändert: 09.11.2016

index: A

maßstab: 1:200

gez.: bm